




Aforaments:
 ● Manuals
 ● Automàtics

	CLAU	TÍTOL	DATA	AUTOR/A	DIBUIXAT PER	RF. 06	ESCALES	TÍTOL DEL PLÀNOL	PLÀNOL	FULL
	ARXIU	EMUS RENAU	ABRIL 2022	DAVID SOLER	COMPROVAT	MS. 06	E 1: 2500 A	AFORAMENTS	14A	

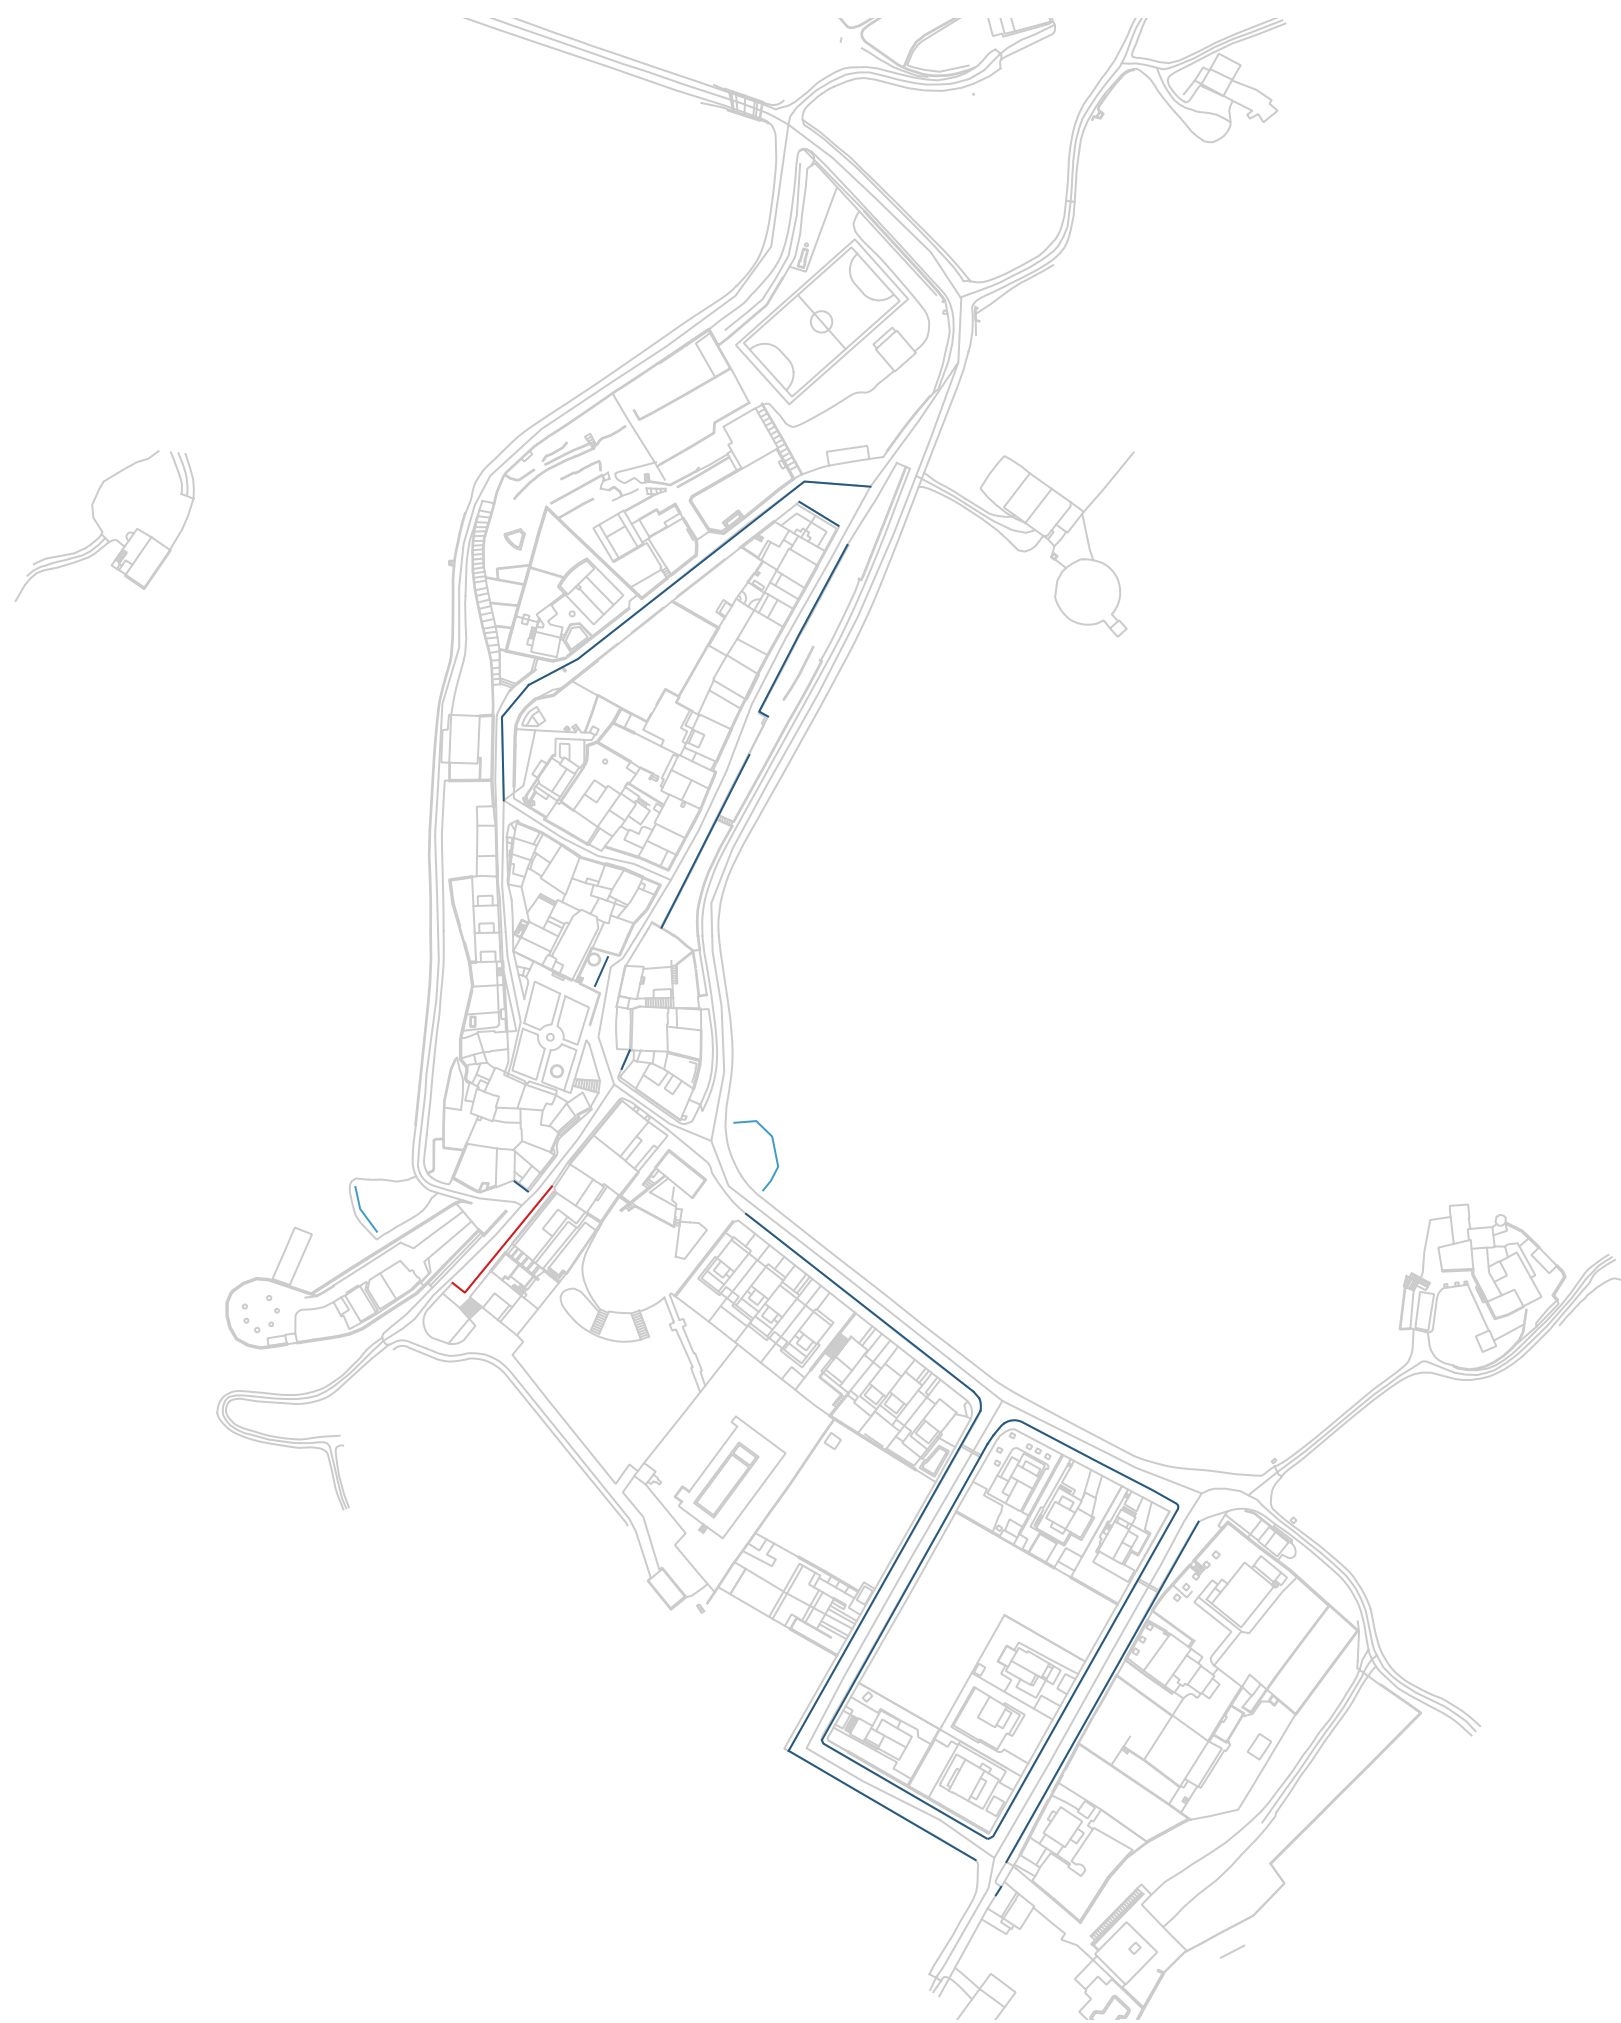

Aparcament:
 — Indisciplina
 — No regulat
 — Privat no regulat

	CLAU	TÍTOL	DATA	AUTOR/A	DIBUIXAT PER	RF. 06	ESCALES	TÍTOL DEL PLÀNOL	PLÀNOL	FULL
	ARXIU	EMUS RENAU	ABRIL 2022	DAVID SOLER	COMPROVAT	MS. 06	E 1: 2000 A	INVENTARI D'APARCAMENT	9A	

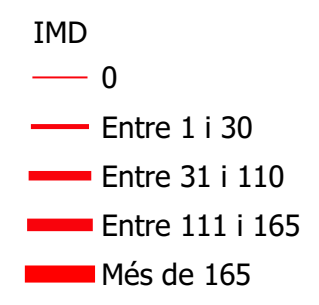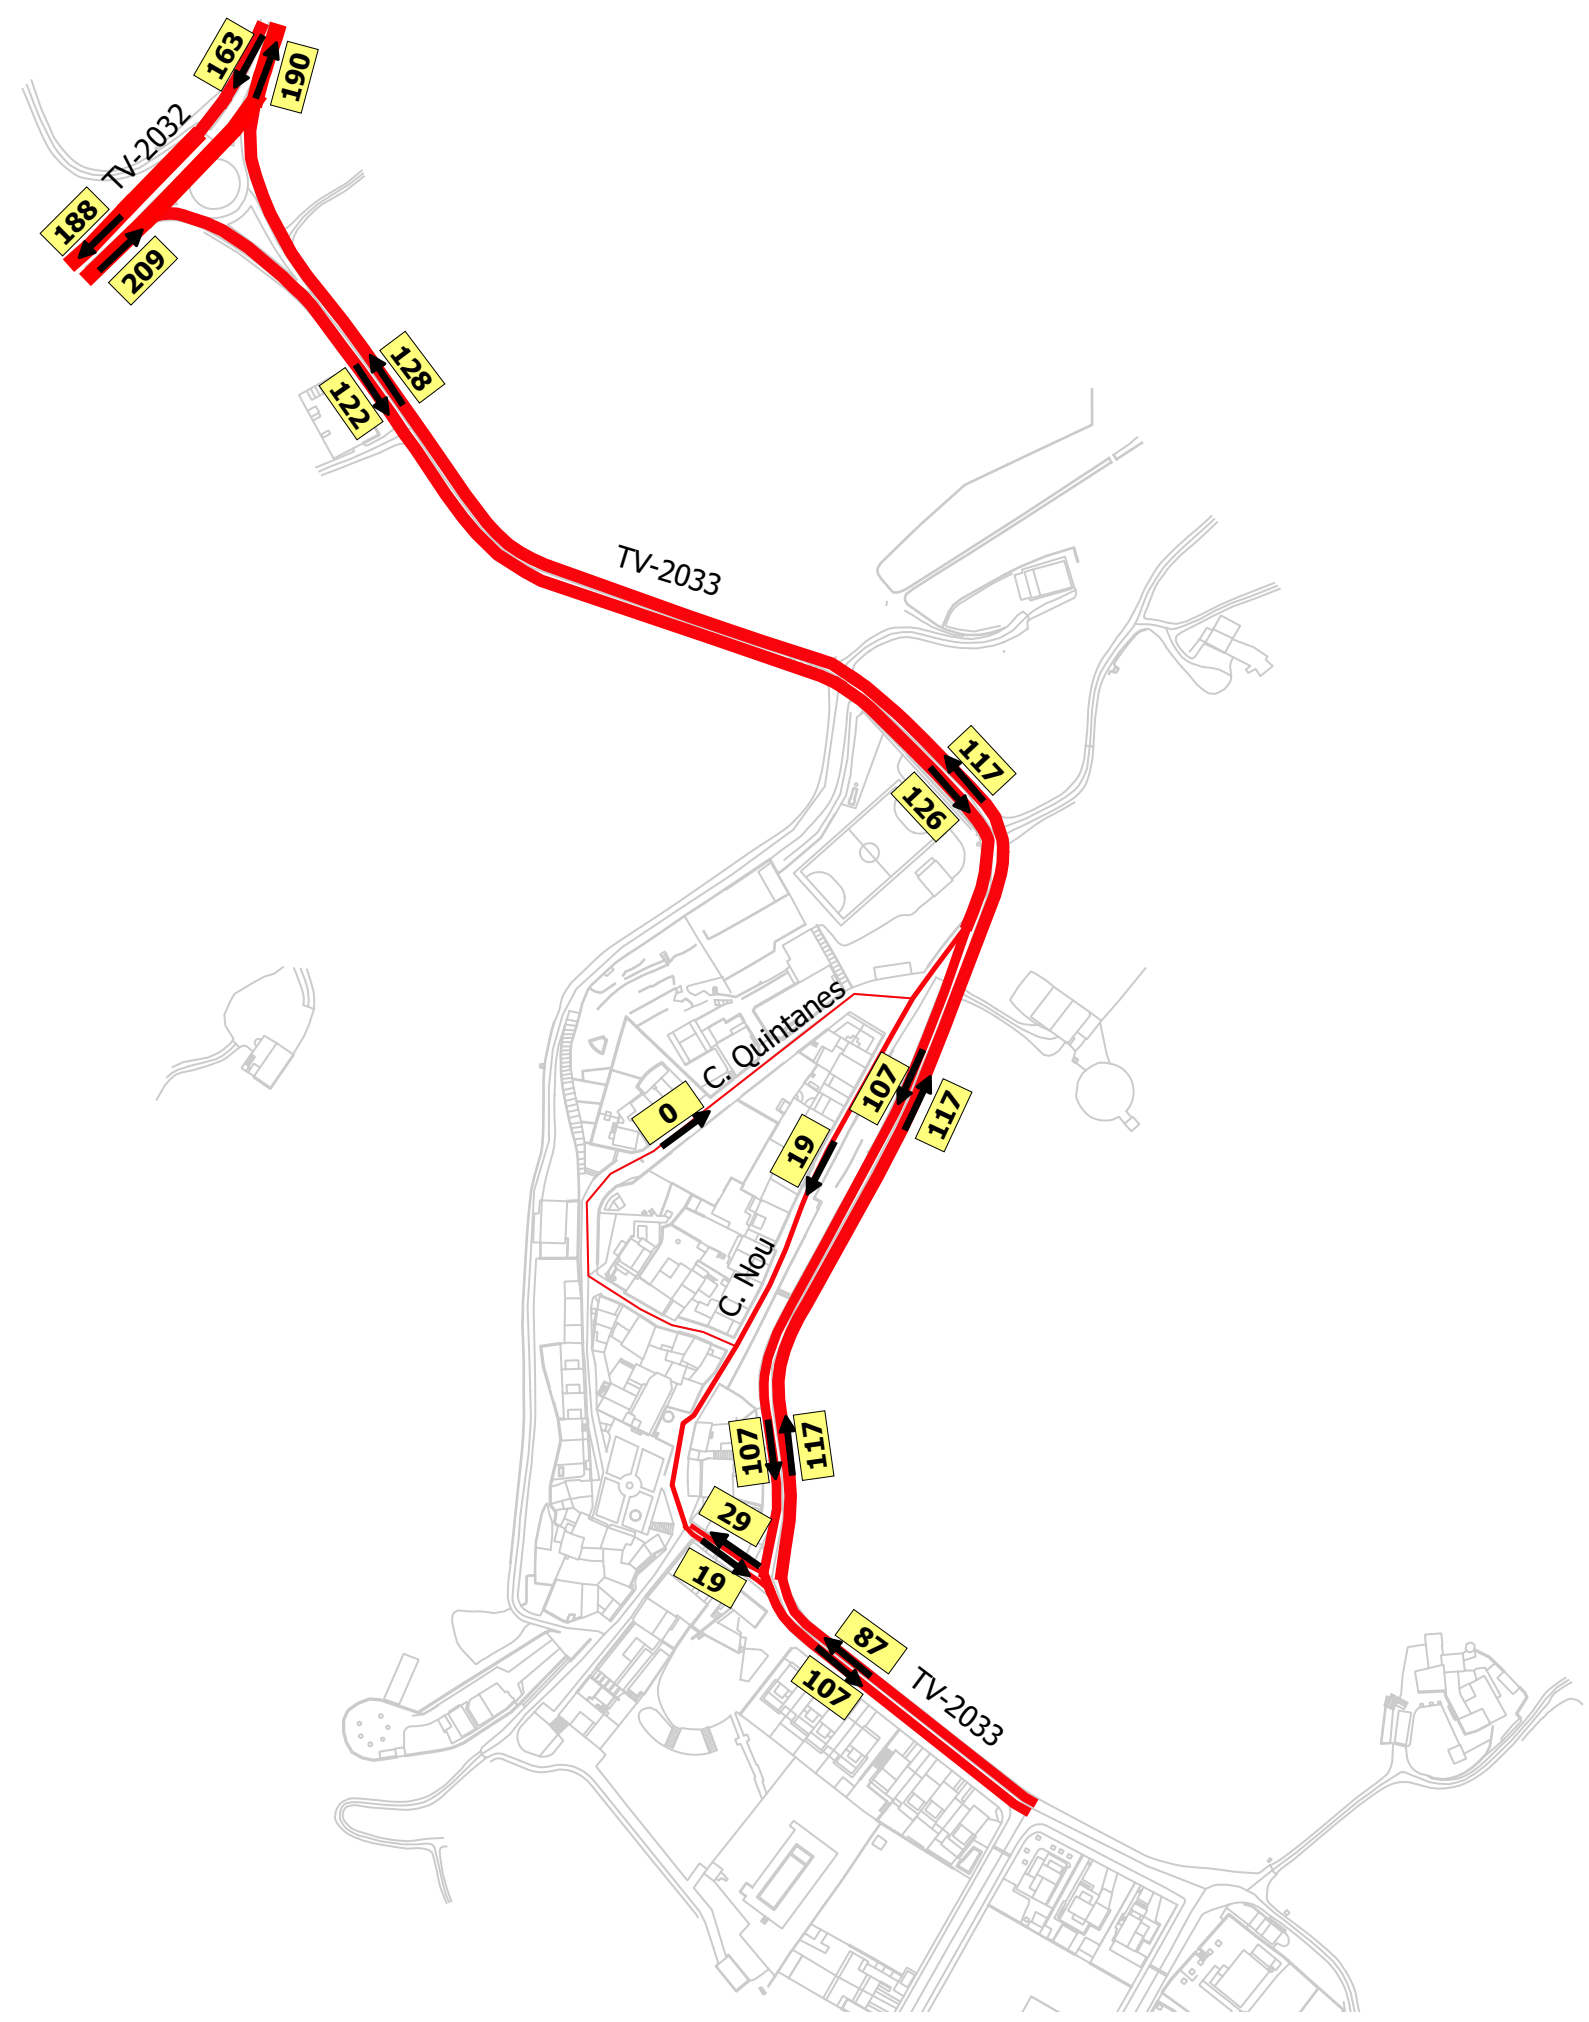

	CLAU	TÍTOL	DATA	AUTOR/A	DIBUIXAT PER	RF. 06	ESCALES	TÍTOL DEL PLÀNOL	PLÀNOL	FULL
	ARXIU	EMUS RENAU	ABRIL 2022	DAVID SOLER	COMPROVAT	MS. 06	E 1: 2500	IMD	14B	




Aparcament:
 — No Regulat
 — Privat no regulat
 — Indisciplina

	CLAU	TÍTOL	DATA	AUTOR/A	DIBUIXAT PER	RF. 06	ESCALES	TÍTOL DEL PLÀNOL	PLÀNOL	FULL
	ARXIU	EMUS RENAU	ABRIL 2022	DAVID SOLER	COMPROVAT	MS. 06	E 1: 2000 A	INVENTARI D'APARCAMENT	15A	



- Equipaments
- Passos de vianants:
- - - Gual no rebaixat
- - - Plataforma Elevada
- - - Gual rebaixat

	CLAU	TÍTOL	DATA	AUTOR/A	DIBUIXAT PER	RF. 06	ESCALES	TÍTOL DEL PLÀNOL	PLÀNOL	FULL
	ARXIU	EMUS RENAU	ABRIL 2022	DAVID SOLER	COMPROVAT	MS. 06	E 1: 2000 A	PASSOS DE VIANANTS	5C	

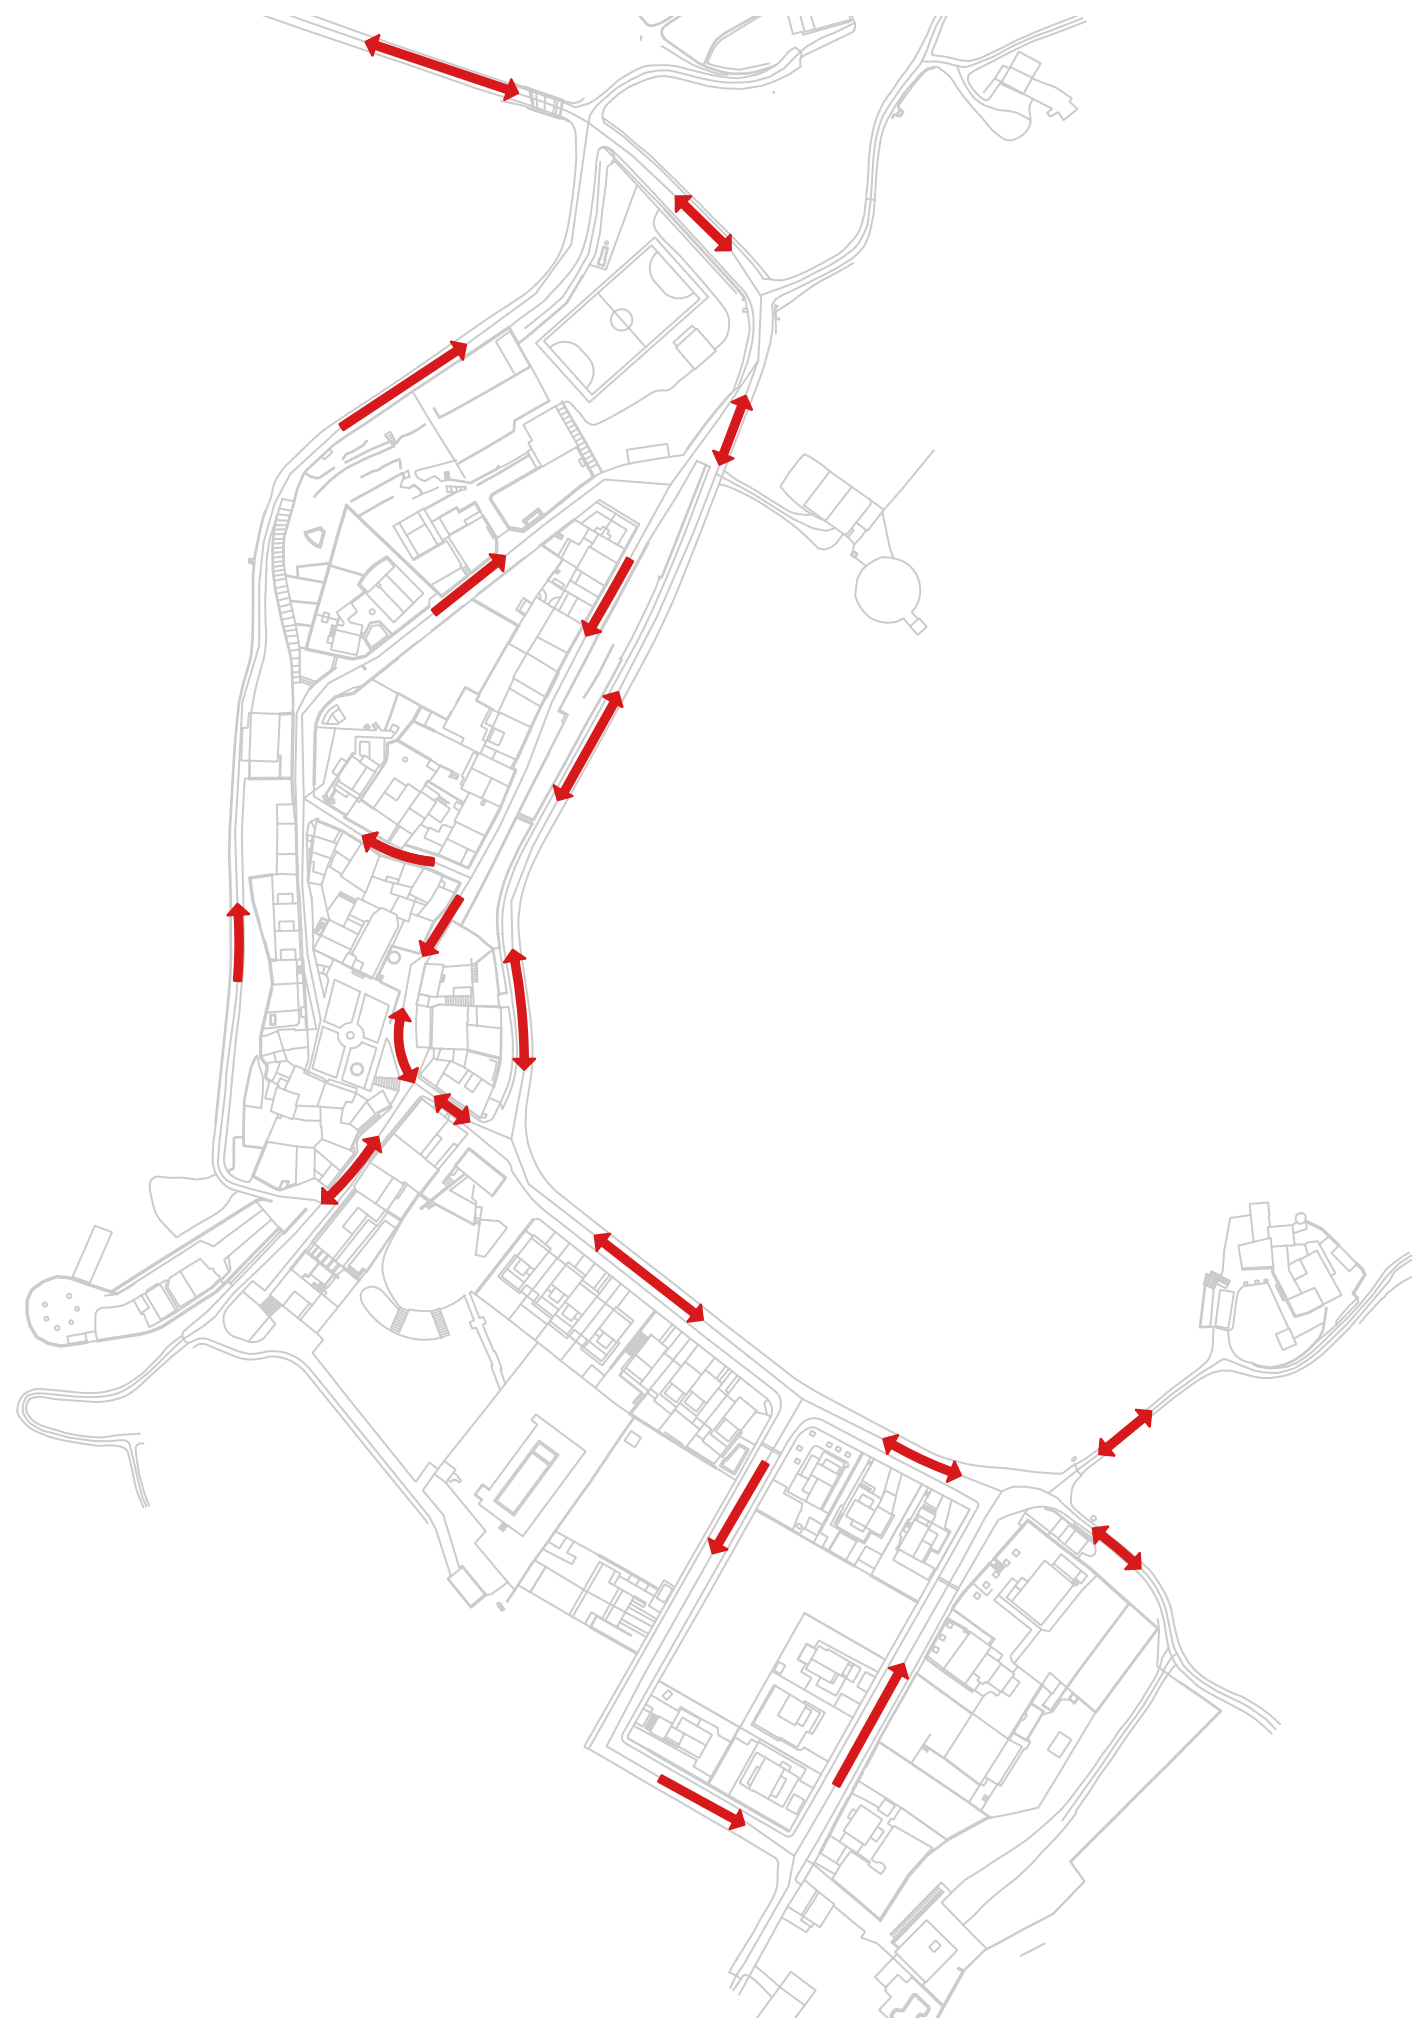

Sentits de la xarxa viària:
 ↔ Doble
 → Únic

	CLAU	TÍTOL	EMUS RENAU	DATA	AUTOR/A	DIBUIXAT PER	RF. 06	ESCALES	TÍTOL DEL PLÀNOL	PLÀNOL	FULL
	ARXIU			ABRIL 2022	DAVID SOLER	COMPROVAT	MS. 06	E 1: 2000 A	SENTITS DE LA XARXA VIÀRIA	8B	



- Equipaments
- Tipologia de voreres:
- Sense voreres
- Menys de 0,9 m
- Entre 0,9 - 1,5 m
- Entre 1,5 - 3 m
- Més de 3 m
- Plataforma única

	CLAU	TÍTOL	DATA	AUTOR/A	DIBUIXAT PER	RF. 06	ESCALES	TÍTOL DEL PLÀNOL	PLÀNOL	FULL
	ARXIU	EMUS RENAU	ABRIL 2022	DAVID SOLER	COMPROVAT	MS. 06	E 1: 2000 A	TIPOLOGIA DE VORERES	5A	



Voreres inaccessibles:
 — Menys de 0,9 m
 — Sense voreres

	CLAU	TÍTOL	EMUS RENAU	DATA	AUTOR/A	DIBUIXAT PER	RF. 06	ESCALES	TÍTOL DEL PLÀNOL	PLÀNOL	FULL
	ARXIU			ABRIL 2022	DAVID SOLER	COMPROVAT	MS. 06	E 1: 2000 A	VORERES INACCESSIBLES	5B	



- Equipaments
- Xarxa bàsica de vianants

		CLAU	TÍTOL	DATA	AUTOR/A	DIBUIXAT PER	RF. 06	ESCALES	TÍTOL DEL PLÀNOL	PLÀNOL	FULL
		ARXIU	EMUS RENAU	ABRIL 2022	DAVID SOLER	COMPROVAT	MS. 06	E 1: 2000 A	XARXA BÀSICA DE VIANANTS	10	



Xarxa viària:
 — Accés
 — Principal
 — Secundària
 — Terciària

		CLAU	TÍTOL	DATA	AUTOR/A	DIBUIXAT PER	RF. 06	ESCALES	TÍTOL DEL PLÀNOL	PLÀNOL	FULL
		ARXIU	EMUS RENAU	ABRIL 2022	DAVID SOLER	COMPROVAT	MS. 06	E 1: 2000 A	JERARQUIA DE LA XARXA VIÀRIA	8A	